


 Schnittachse 8
 Schnittachse 9




Schnittachse 4

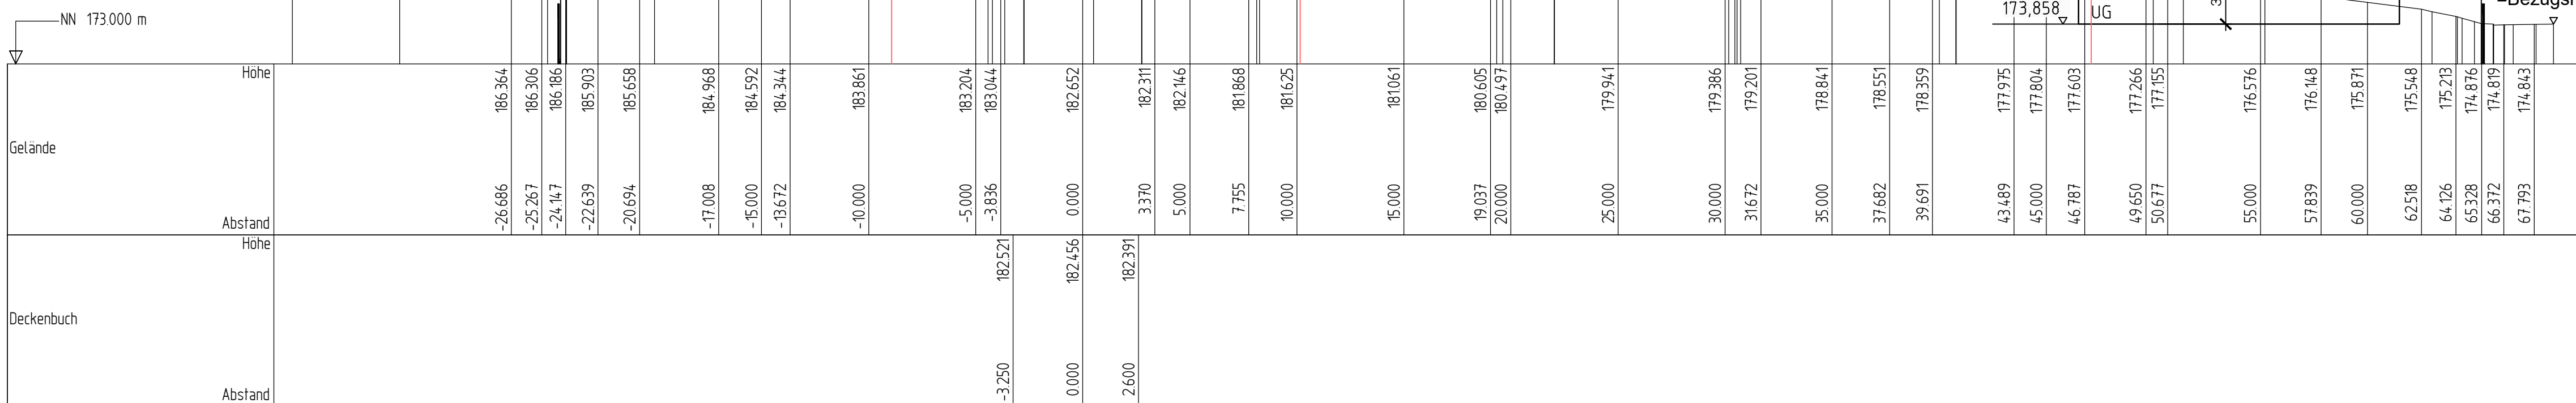

BEBAUUNGSPLAN

GELÄNDESCHNITTE PLAN 2

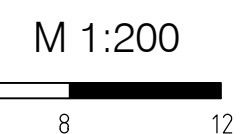95,0/59,4