Schnittachse 3

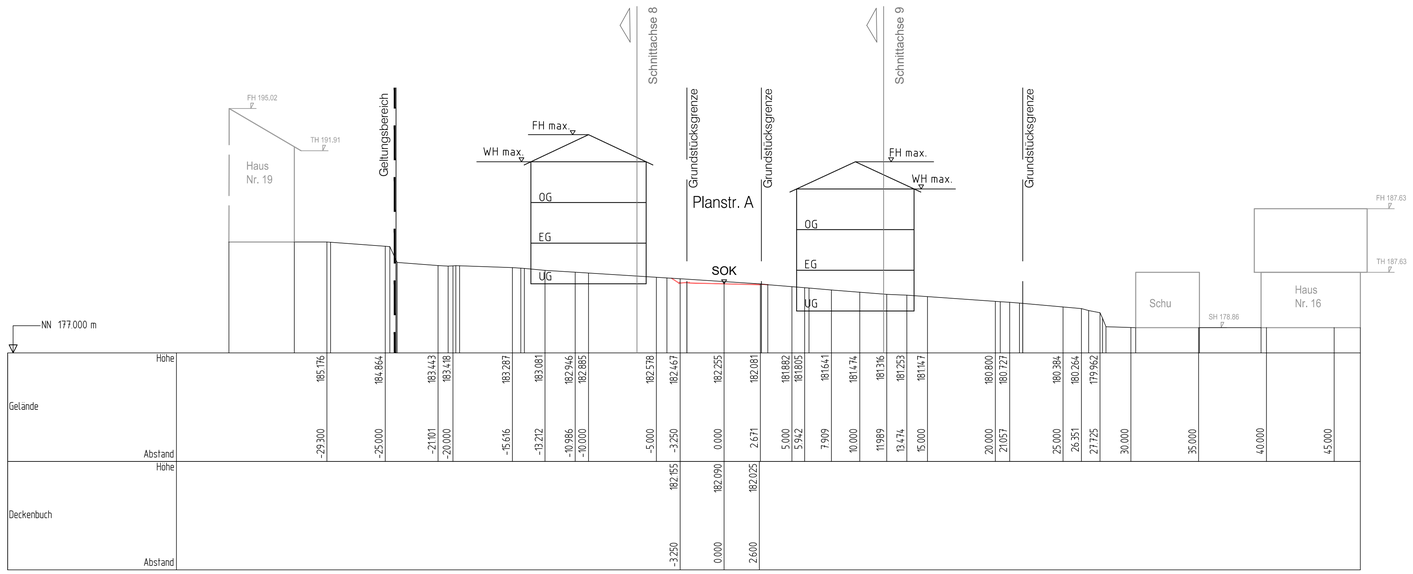

Schnittachse 4

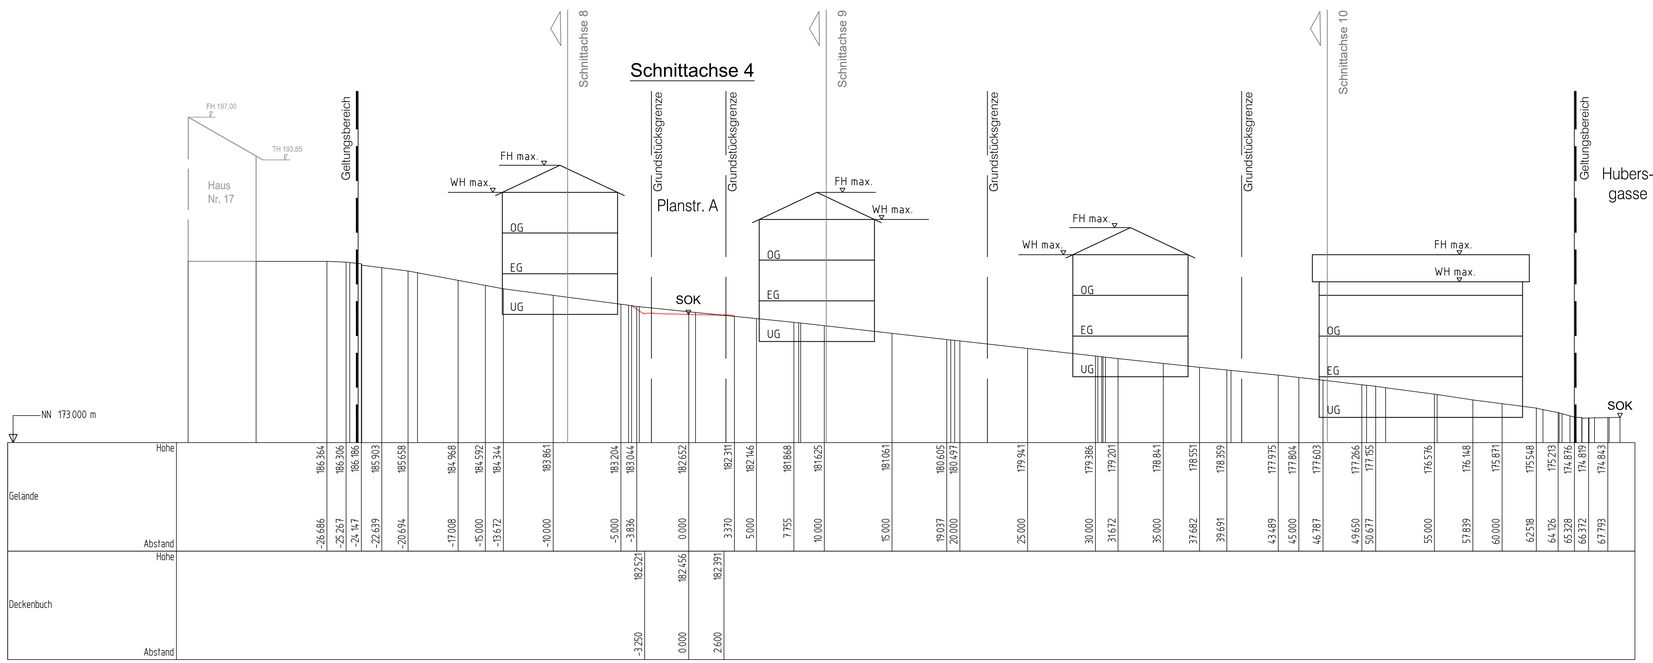

STAND: 17.10.2019
FASSUNG: SATZUNG

ANLAGE NR. 4-2

GEMEINDE OHLSBACH

ORTENAUKREIS

BEBAUUNGSPLAN "HUBERSGASSE-BÜHLWEG"

GELÄNDESCHNITTE PLAN 2

M 1:200

0 4 8 12

PROJEKT	2014.083
BEARB.	Kernler
GEZ	Schr_Wb
DATUM	17.10.2017
2014083/kr/satz/G-ls	

PLANVERFASSER
77886 Lauf ☎ 07841/703-0
ZINK INGENIEURE

95.0/59.4