



### Schnittachse 1

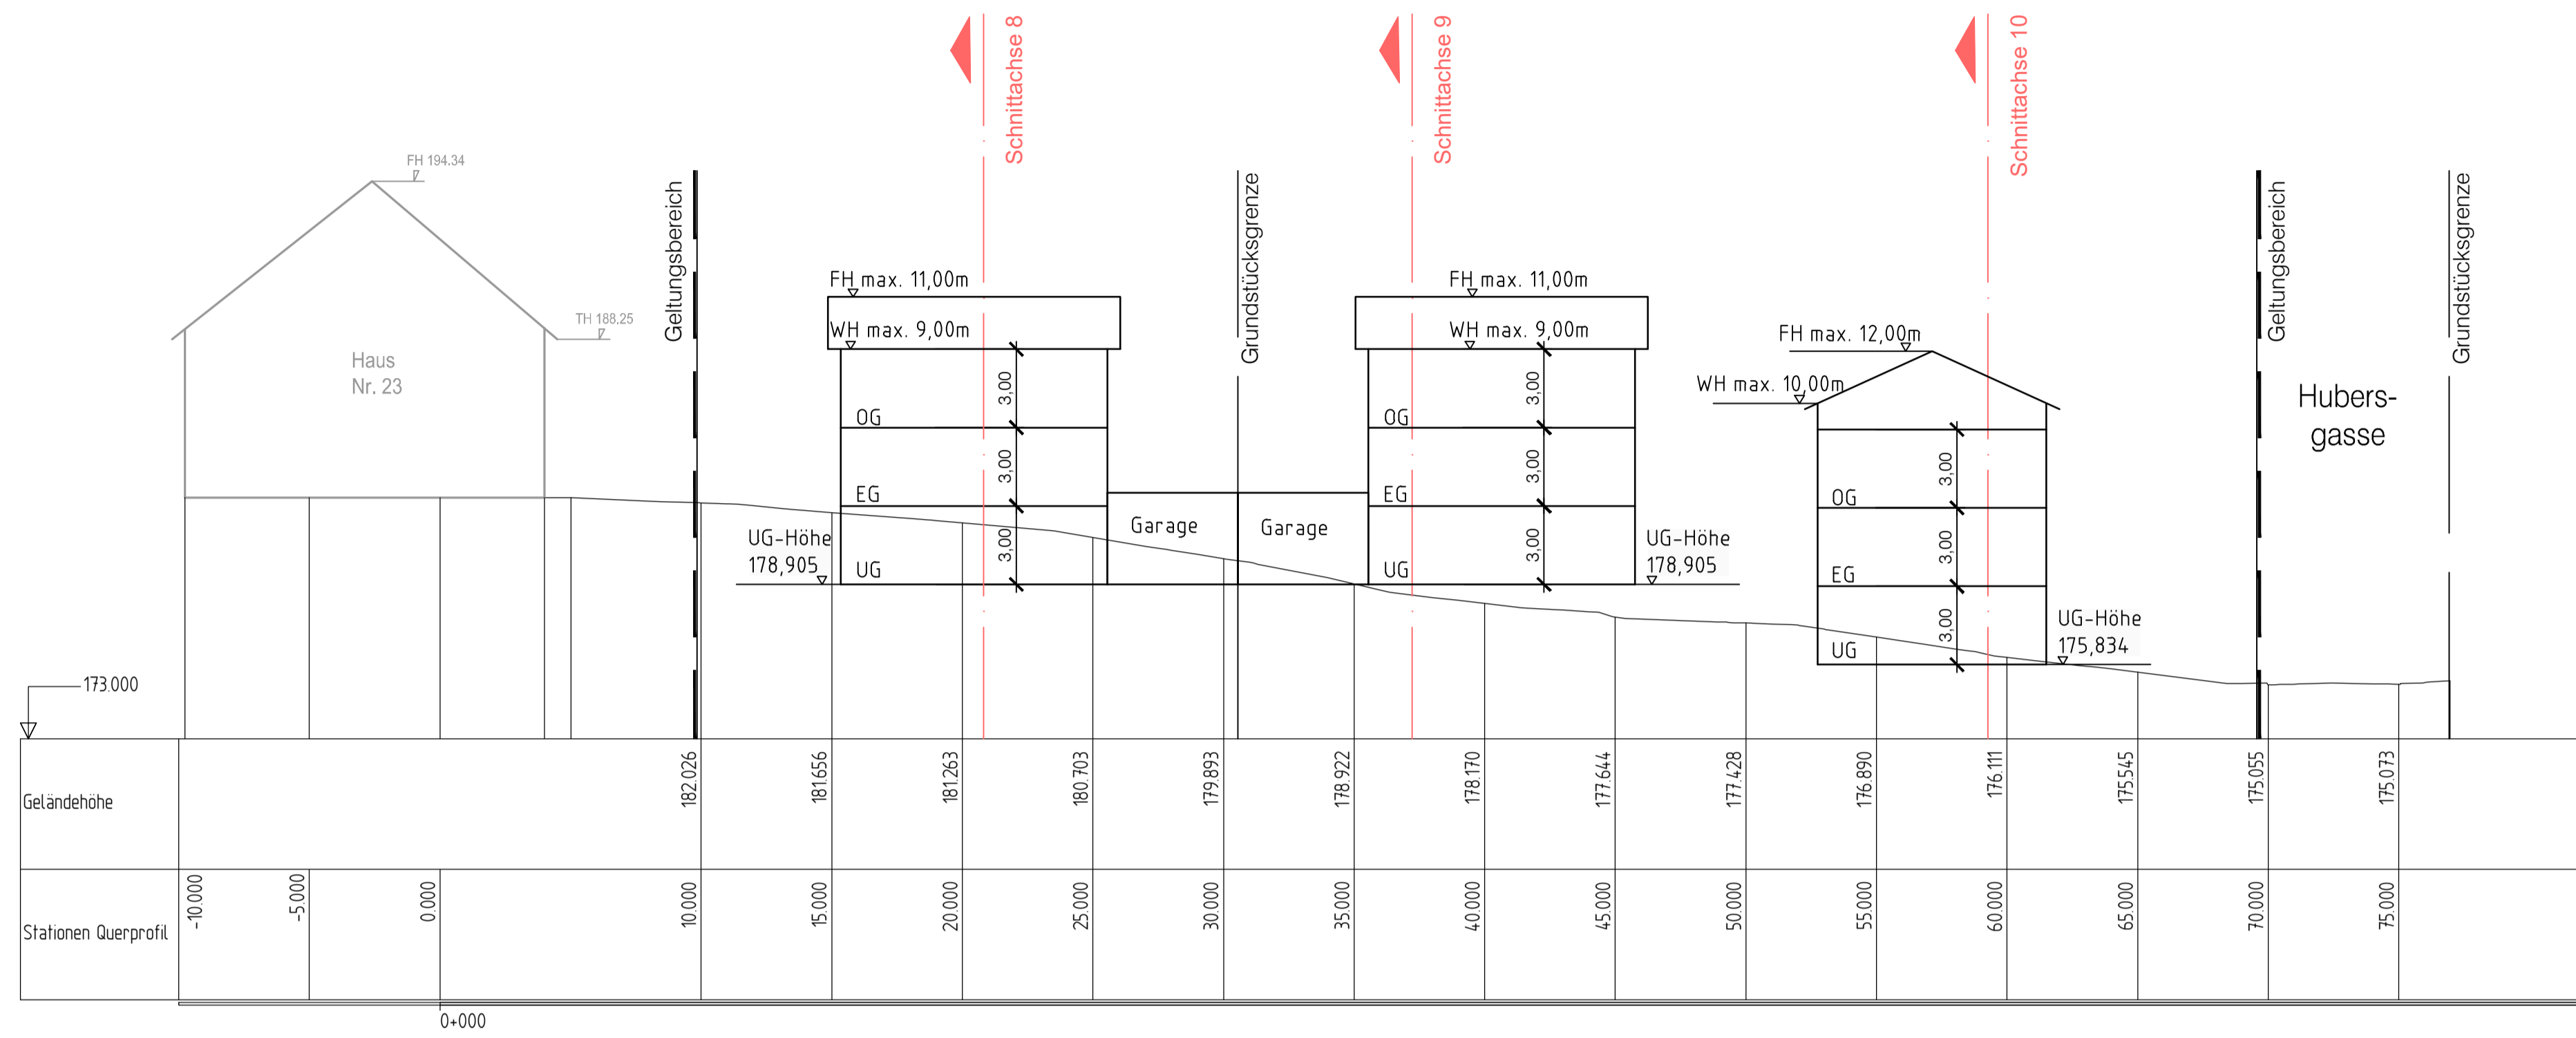

### Schnittachse 2

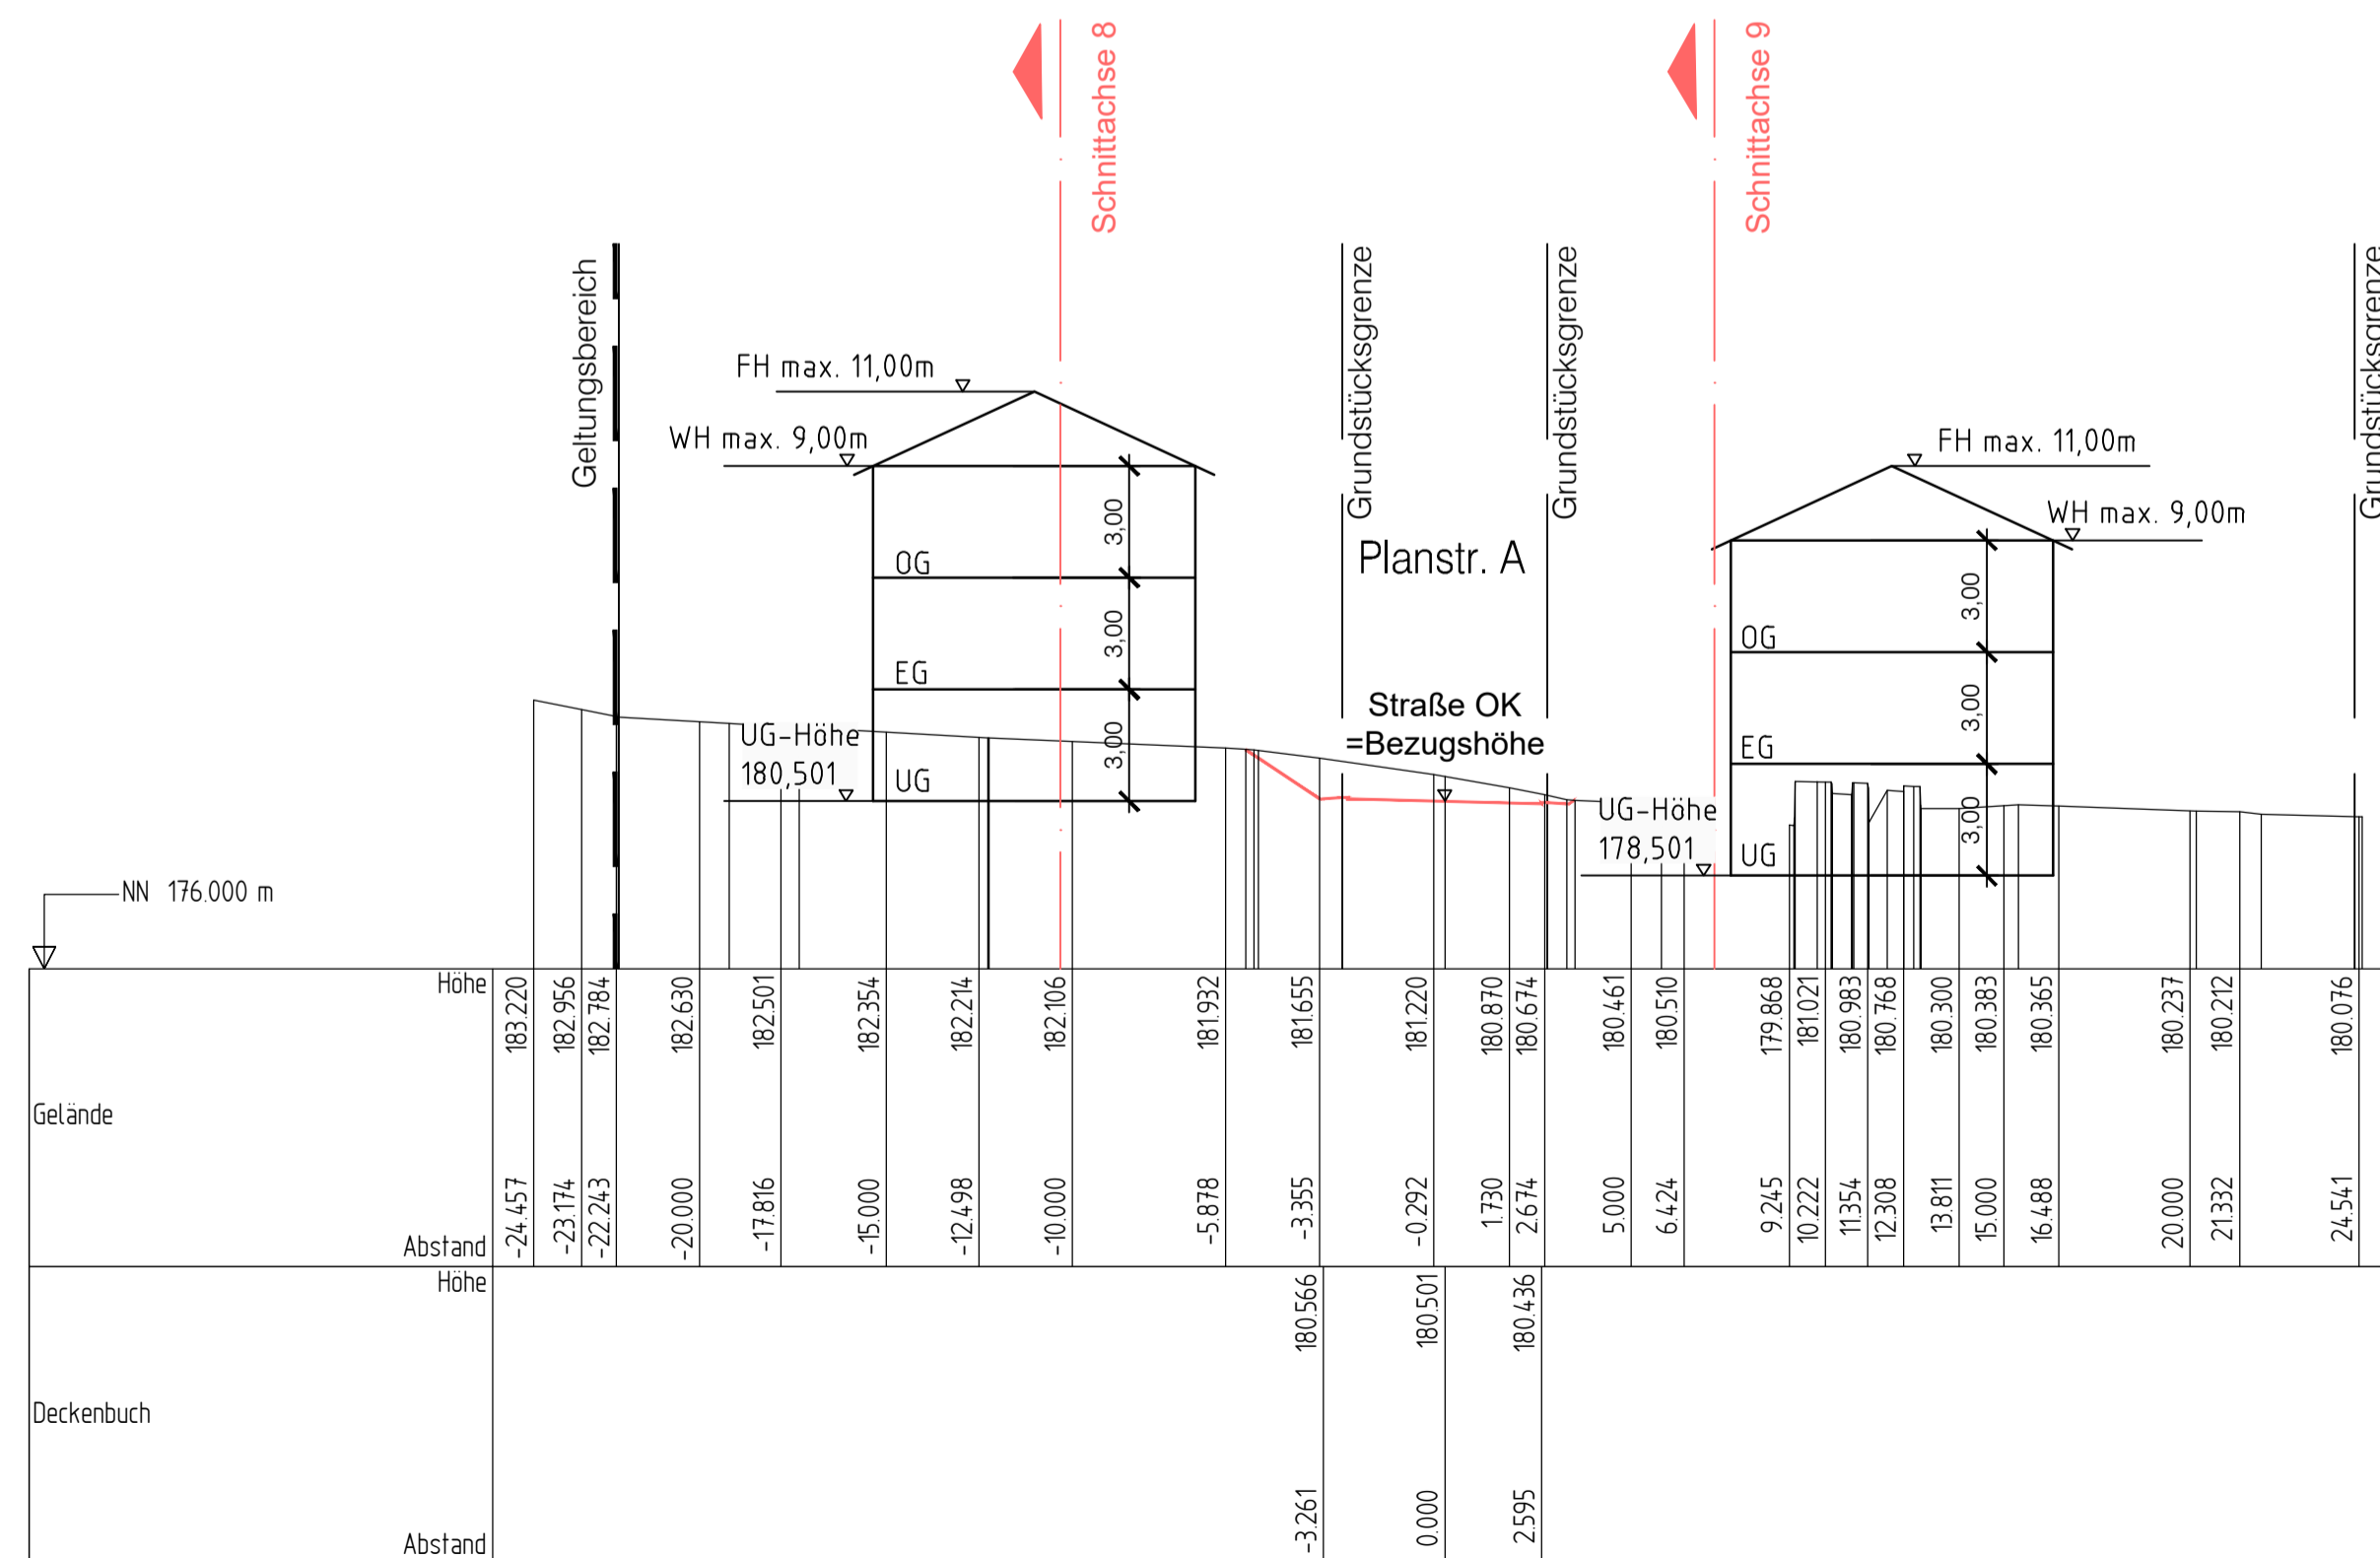


STAND: 27.07.2018 ANLAGE NR. 0  
 FASSUNG: VORENTWURF ZUR FRÜHZEITIGEN BETEILIGUNG GEMÄSS §§ 3 (1), 4 (1) BauGB




**GEMEINDE OHLSBACH**  
 ORTENAU-KREIS

## BEBAUUNGSPLAN "HUBERSGASSE-BÜHLWEG" GELÄNDESCHNITTE PLAN 1

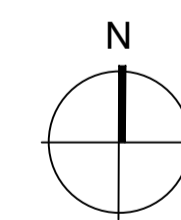

M 1:200

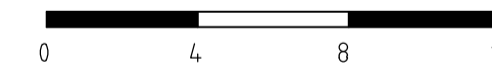

PROJEKT 2014\_083  
 BEARB. Kernler  
 GEZ. Schr, Wb  
 DATUM

PLANVERFASSER  
 77886 Lauf ☎ 0784/1703-0



2014/083/hr/vpl/bp-ls