



Schnittachse 5

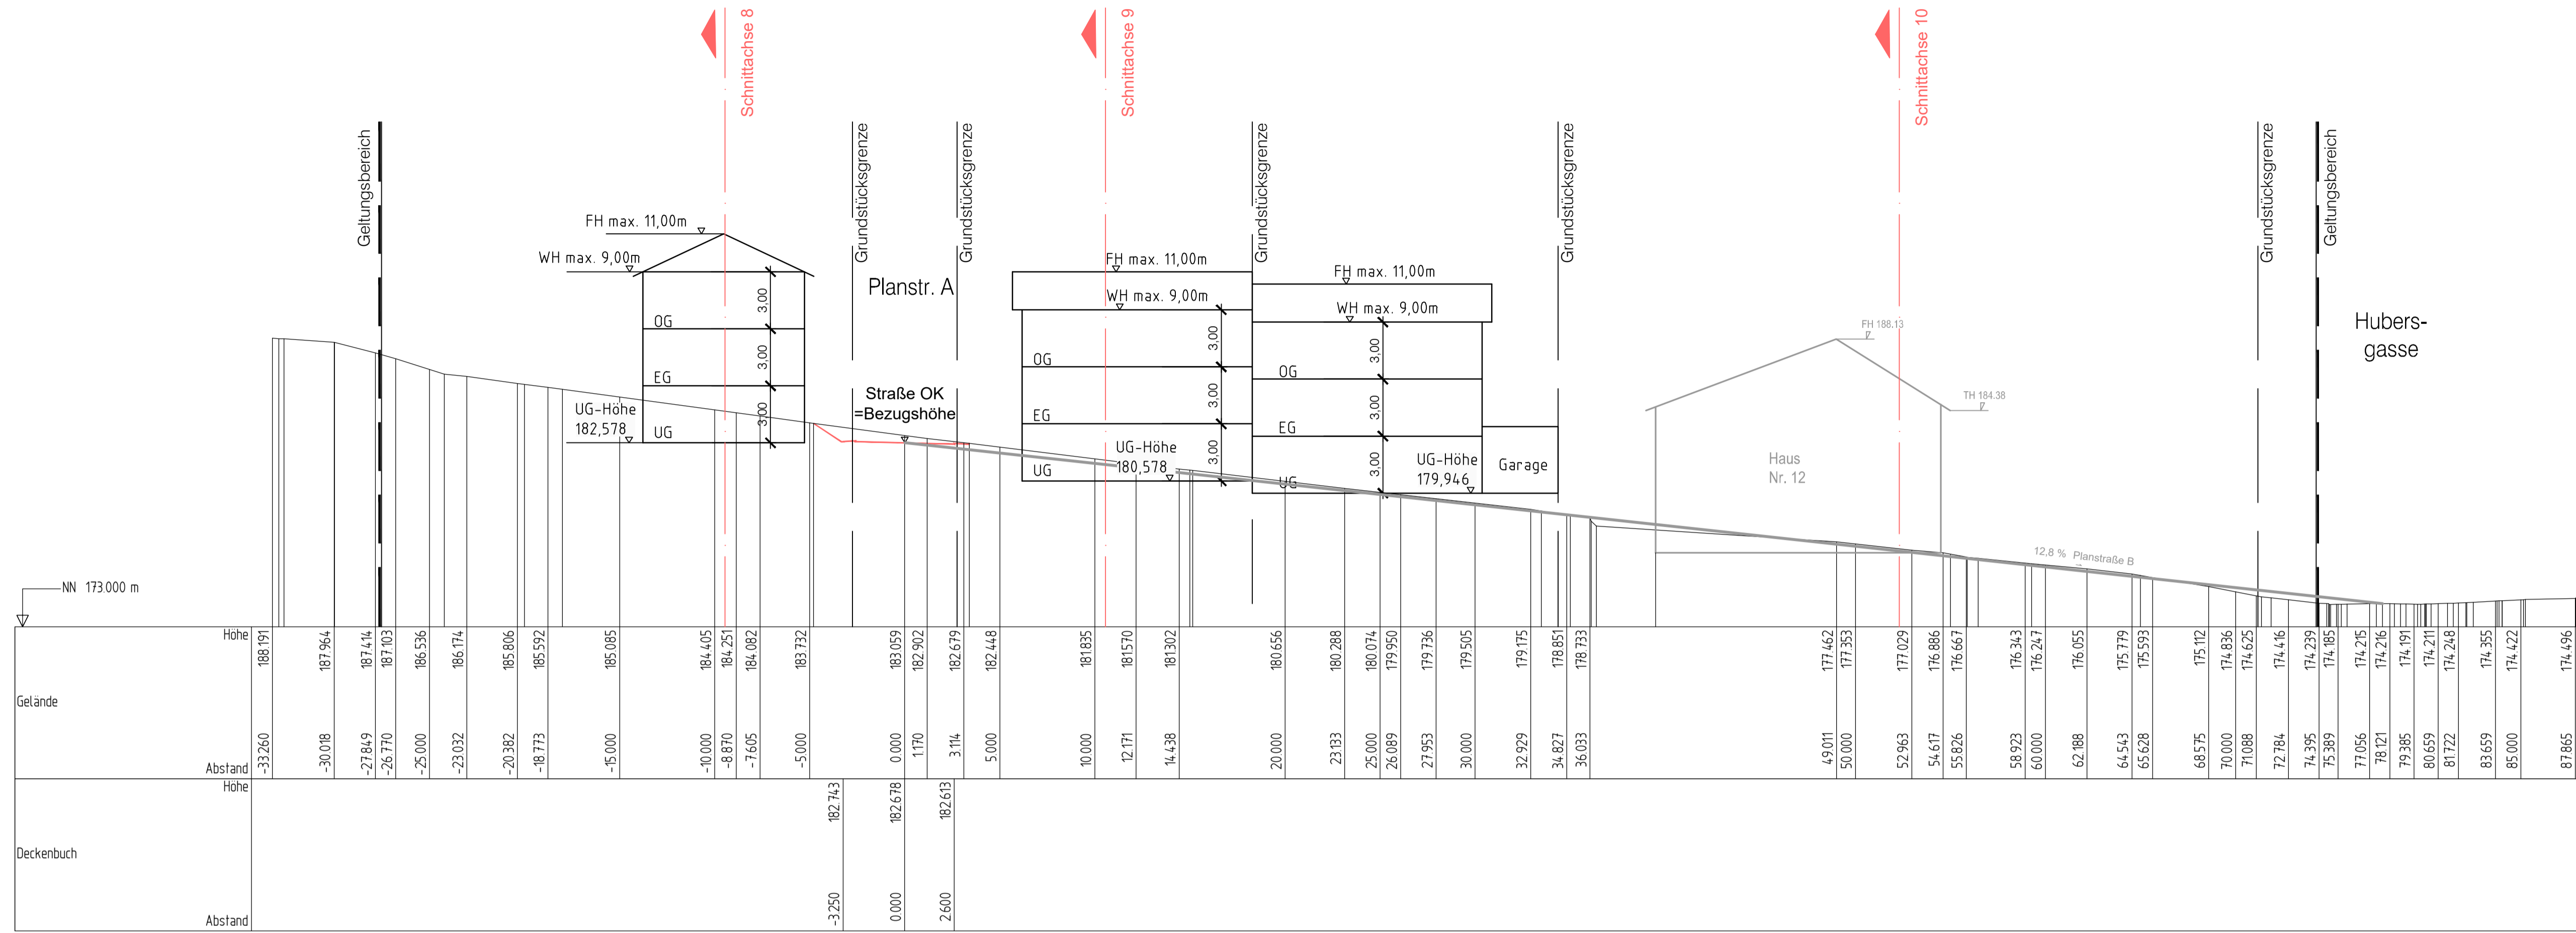

Schnittachse 6

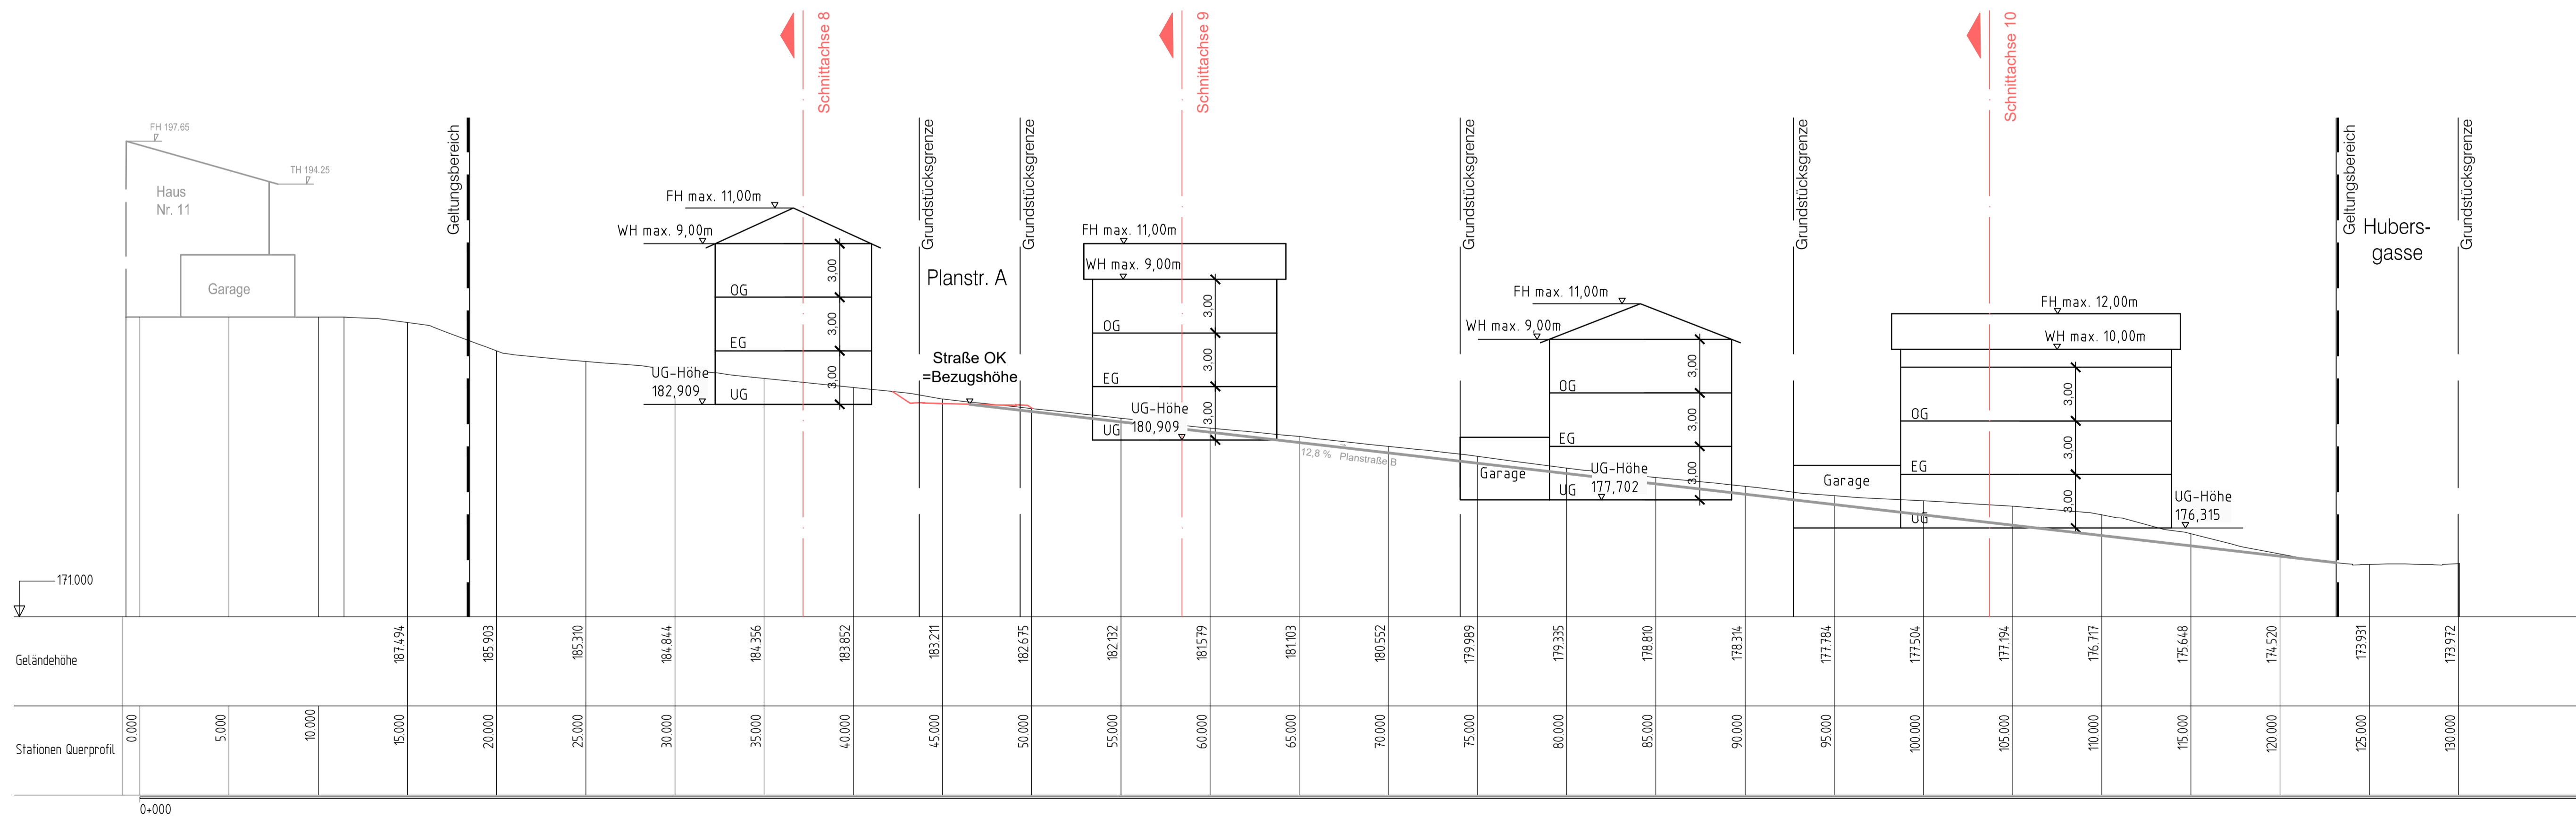


STAND: 27.07.2018 ANLAGE NR. 0
 FASSUNG: VORENTWURF ZUR FRÜHZEITIGEN BETEILIGUNG GEMÄSS §§ 3 (1), 4 (1) BauGB



GEMEINDE OHLSBACH
 ORTENAUKEIS

BEBAUUNGSPLAN
"HUBERSGASSE-BÜHLWEG"
 GELÄNDESCHNITTE PLAN 3

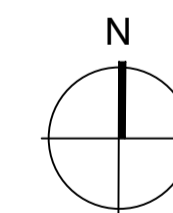

M 1:200



PROJEKT	2014_083
BEARB.	Kernler
GEZ	Schr./wb
DATUM	

PLANVERFASSTER
 77886 Lauf ☎ 07841/703-0



2014_083/kv/vpl/bpp-1s