


Schnittachse 7

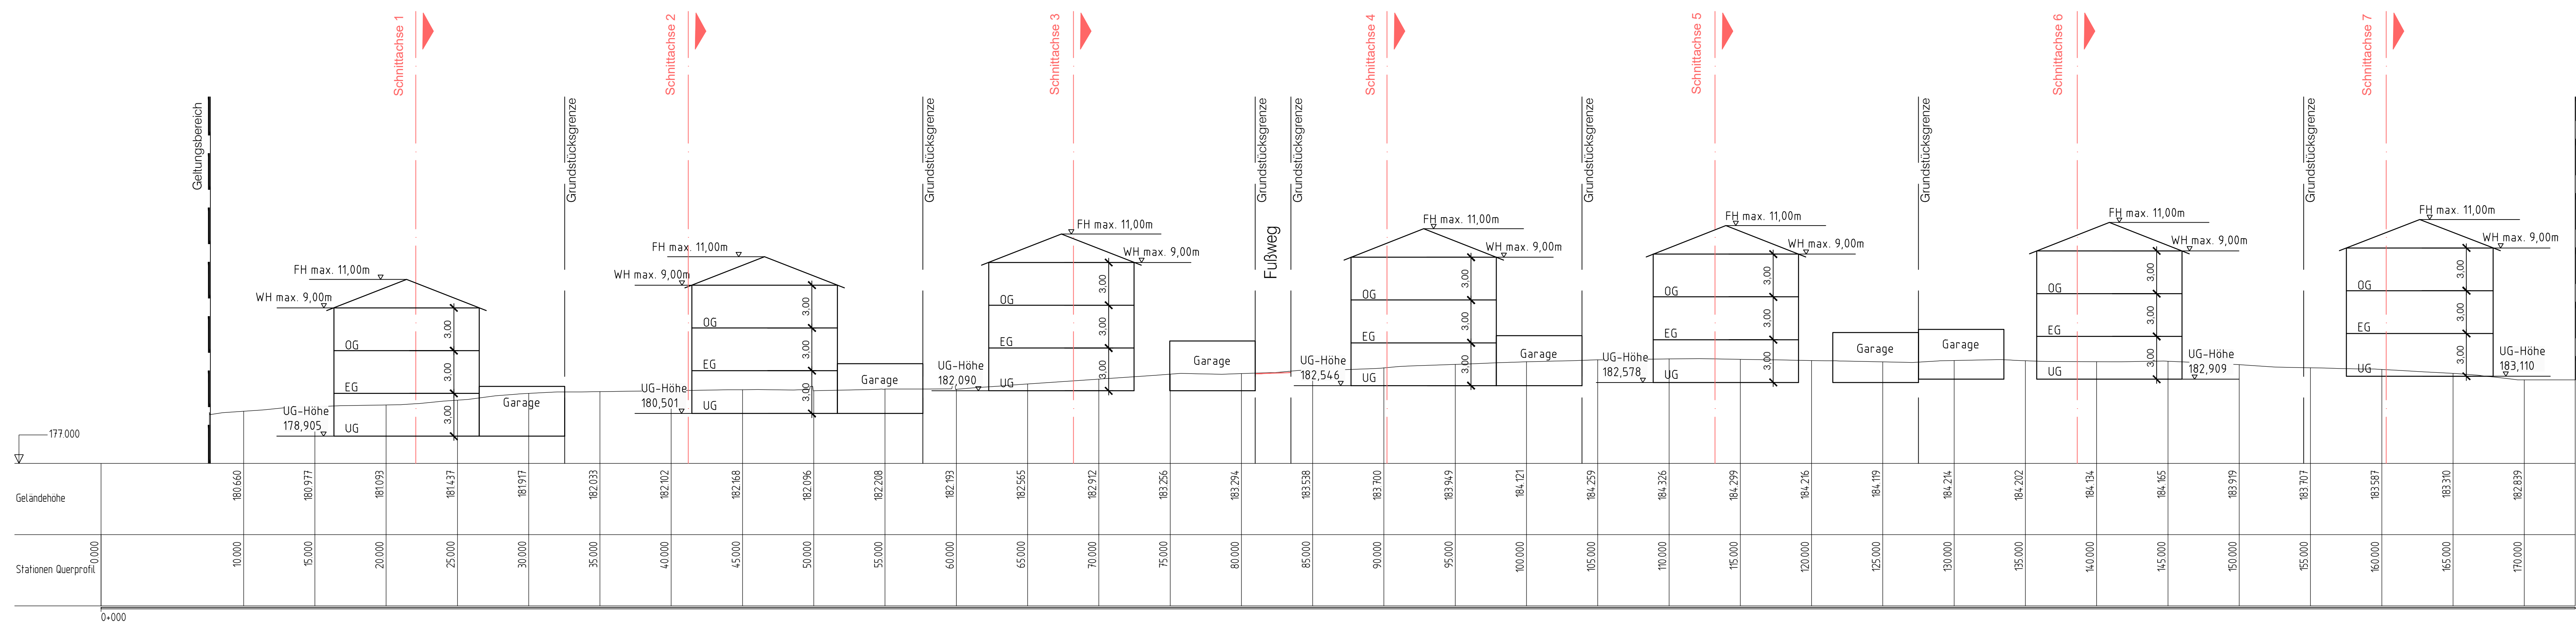

Schnittachse 8




STAND: 27.07.2018 ANLAGE NR. 0
 FASSUNG: VORENTWURF ZUR FRÜHZEITIGEN BETEILIGUNG GEMÄSS §§ 3 (1), 4 (1) BauGB




GEMEINDE OHLSBACH
 ORTENAUKREIS

BEBAUUNGSPLAN
"HUBERSGASSE-BÜHLWEG"
 GELÄNDESCHNITTE PLAN 4

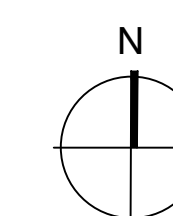

M 1:200

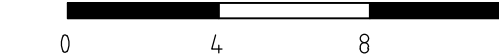

PROJEKT 2014_083
 BEARB. Kerntner
 GEZ. Schr. Wb
 DATUM

PLANVERFASSEN
 77886 Lauf ☒ 07841/7703-0



2014/083/hw/vpl/bp-is