




Schnittachse 9

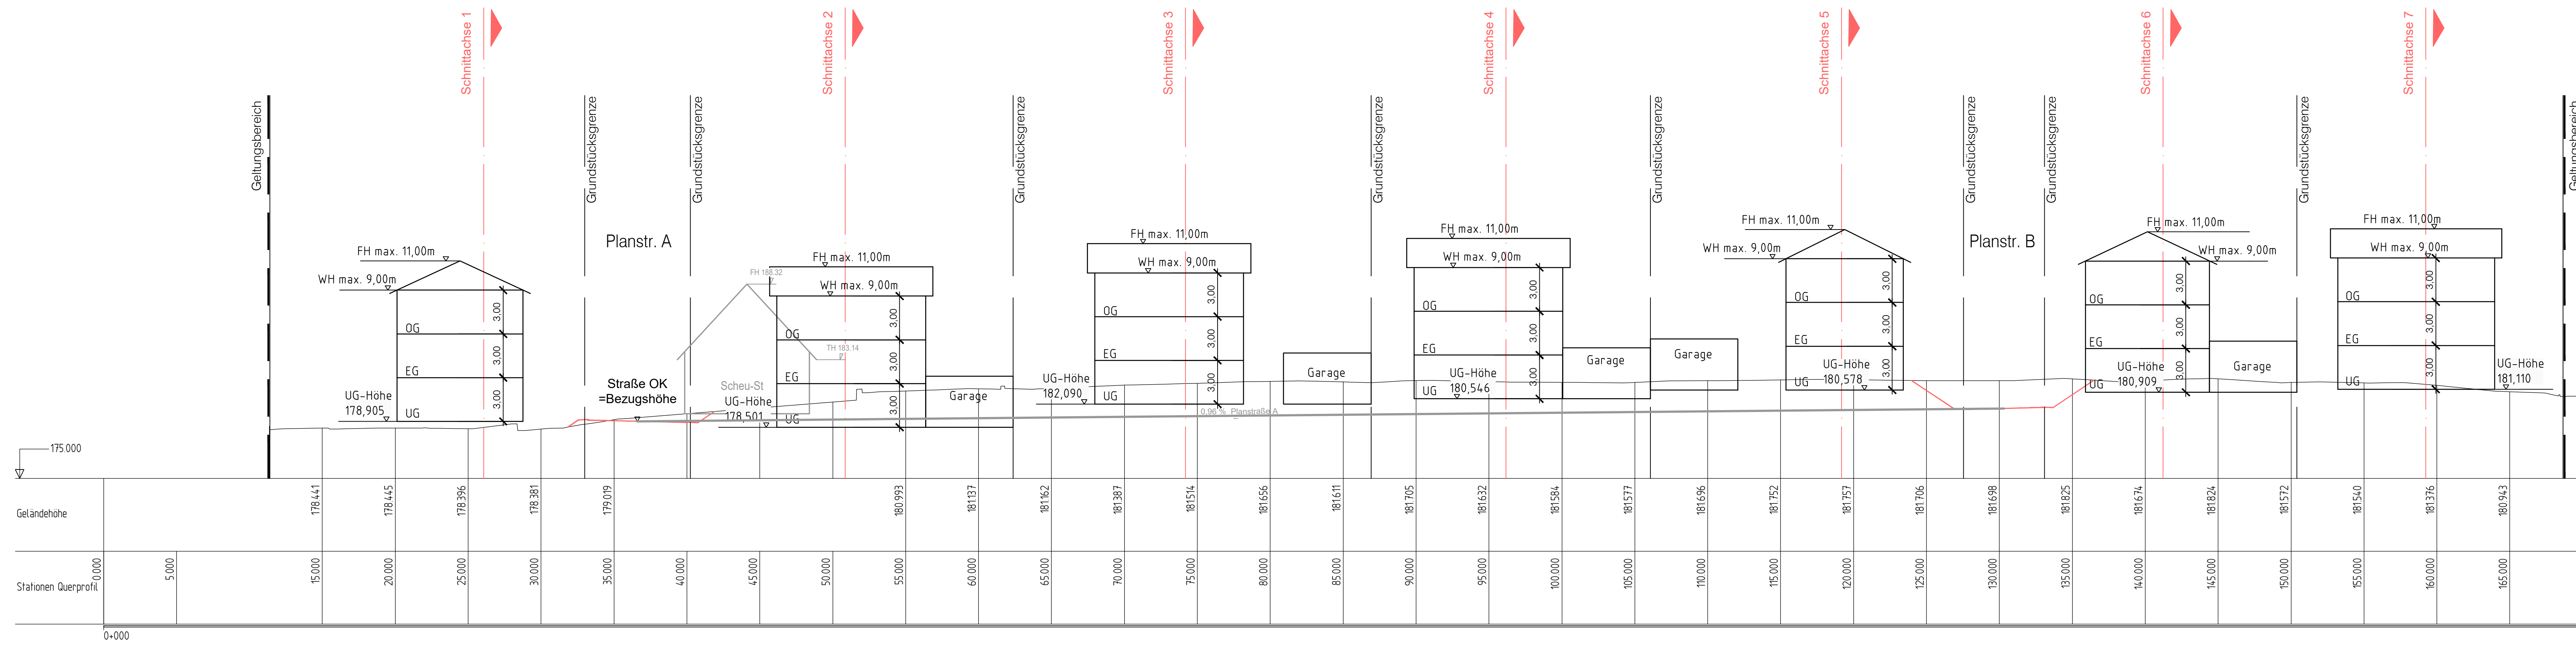

Schnittachse 10

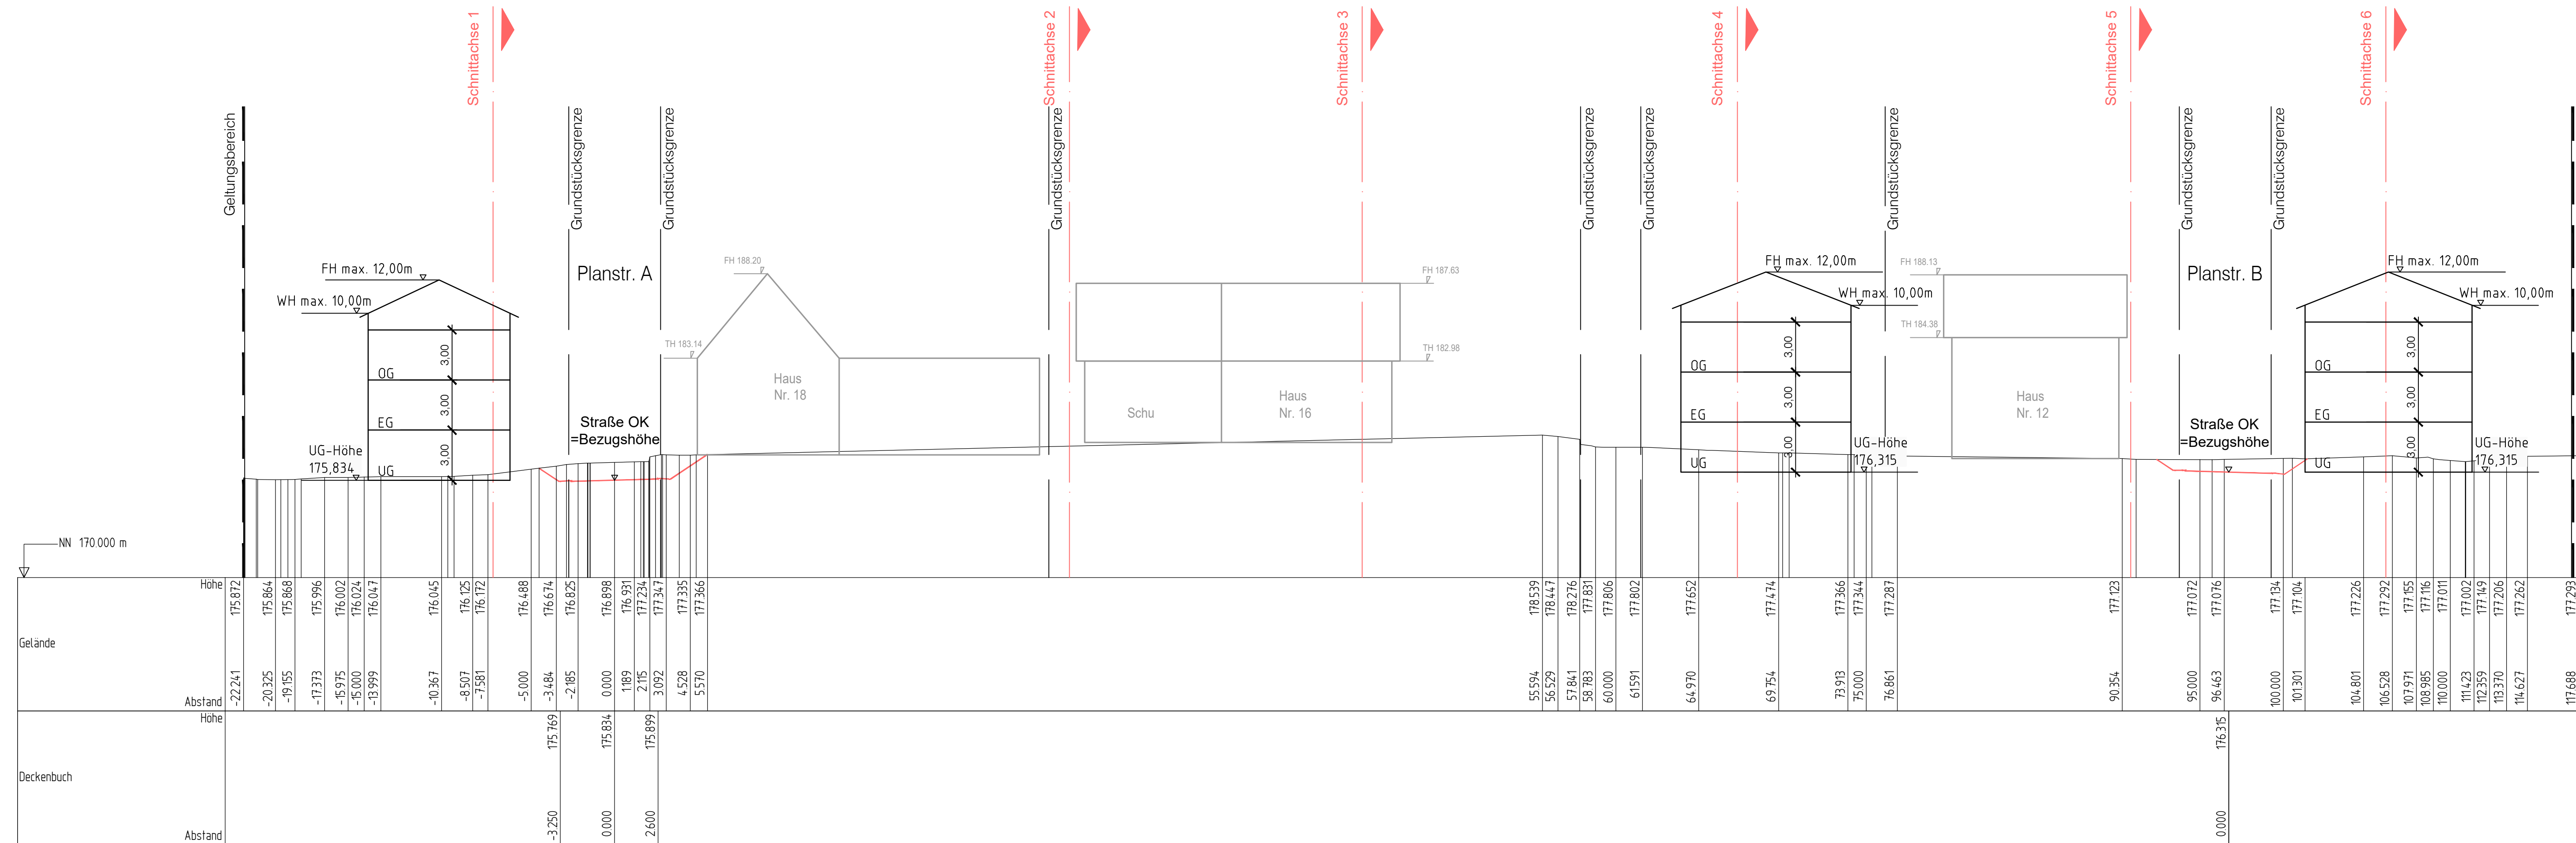


STAND: 23.07.2018 ANLAGE NR. 0
 FASSUNG: VORENTWURF (ARBEITSFASSUNG)

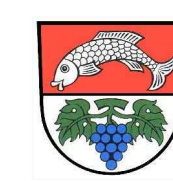


GEMEINDE OHLSBACH
 ORTENAUKREIS

BEBAUUNGSPLAN
"HUBERSGASSE-BÜHLWEG"

GELÄNDESCHNITTE PLAN 5

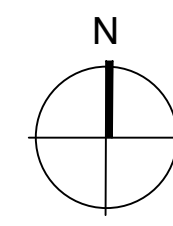

M 1:200

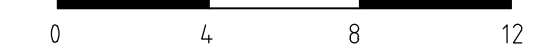

PROJEKT 2014_083
 BEARB. Kerntner
 GEZ. Schr. Wb
 DATUM

PLANVERFASSER
 77886 Lauf 07841/7703-0



2014/083/hw/vpl/bp-is