



Schnittachse 5

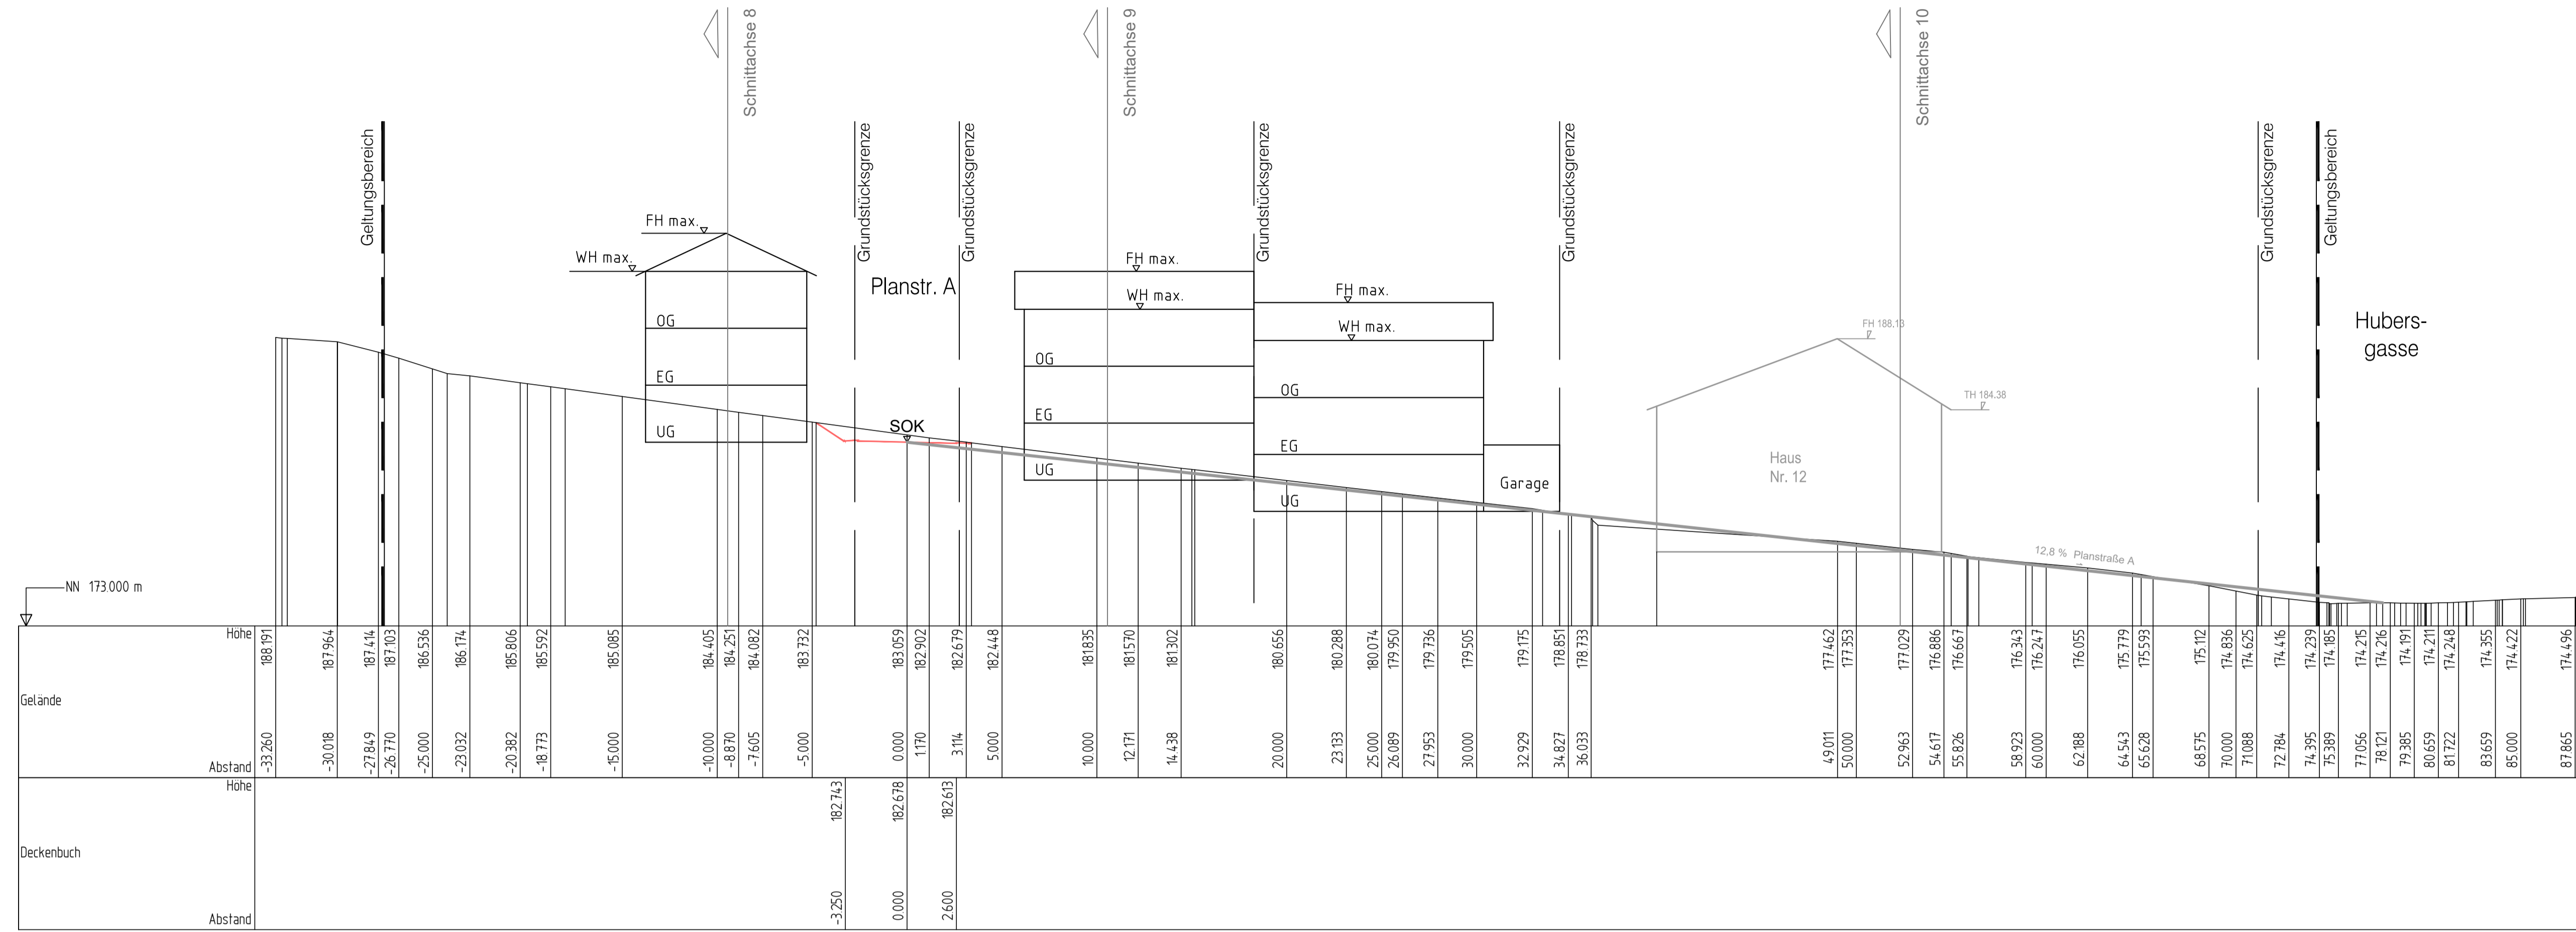


Schnittachse 6

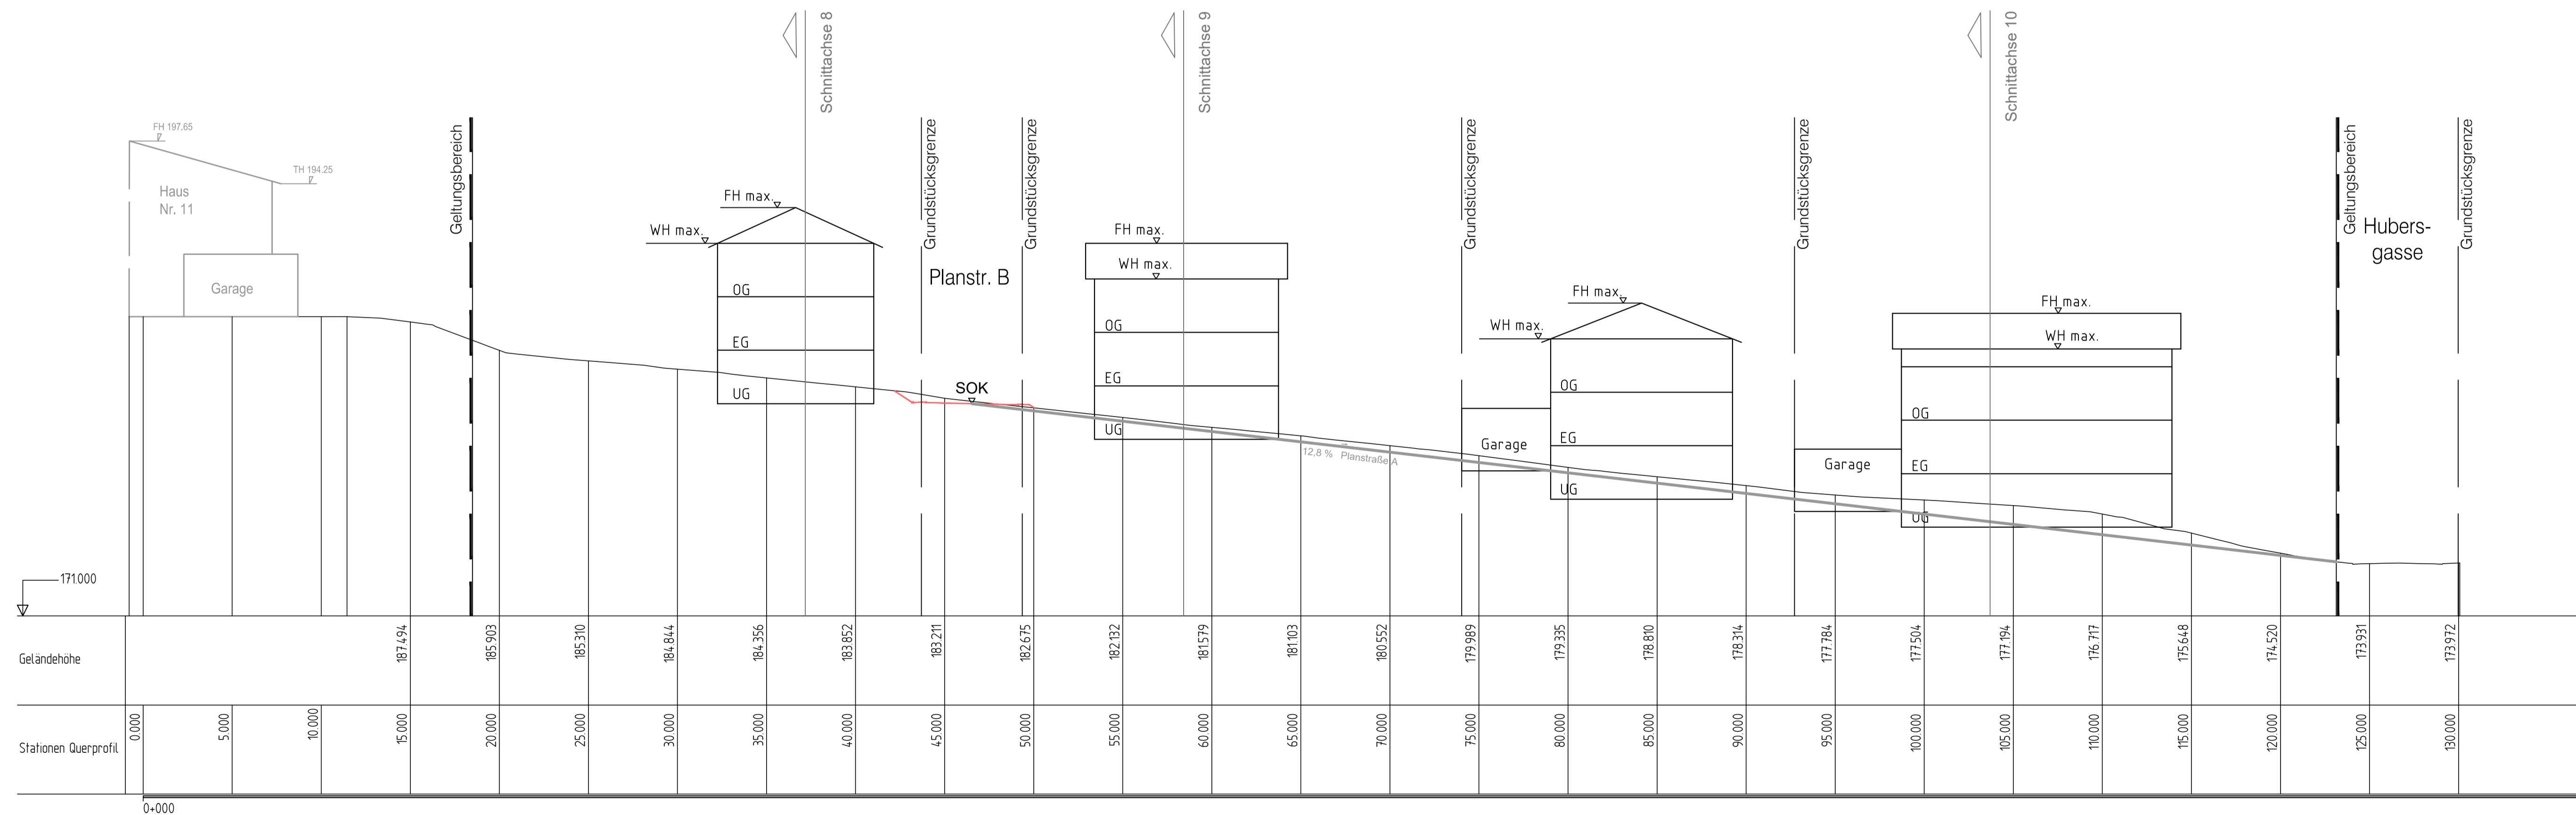

STAND: 17.10.2019 ANLAGE NR. 4-3
 FASSUNG: SATZUNG

GEMEINDE OHLSBACH
 ORTENAU-KREIS

BEBAUUNGSPLAN
"HUBERSGASSE-BÜHLWEG"
 GELÄNDESCHNITTE PLAN 3

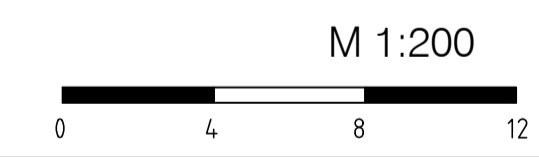

PROJEKT	2014_083	PLANVERFASSEN 17886 Lauf ☎ 07841/703-0
BEARB.	Kernler	
GEZ	Schr. Wb	
DATUM	17.10.2017	

2014_083/knl/satz2/G-1s