



Schnittachse 9

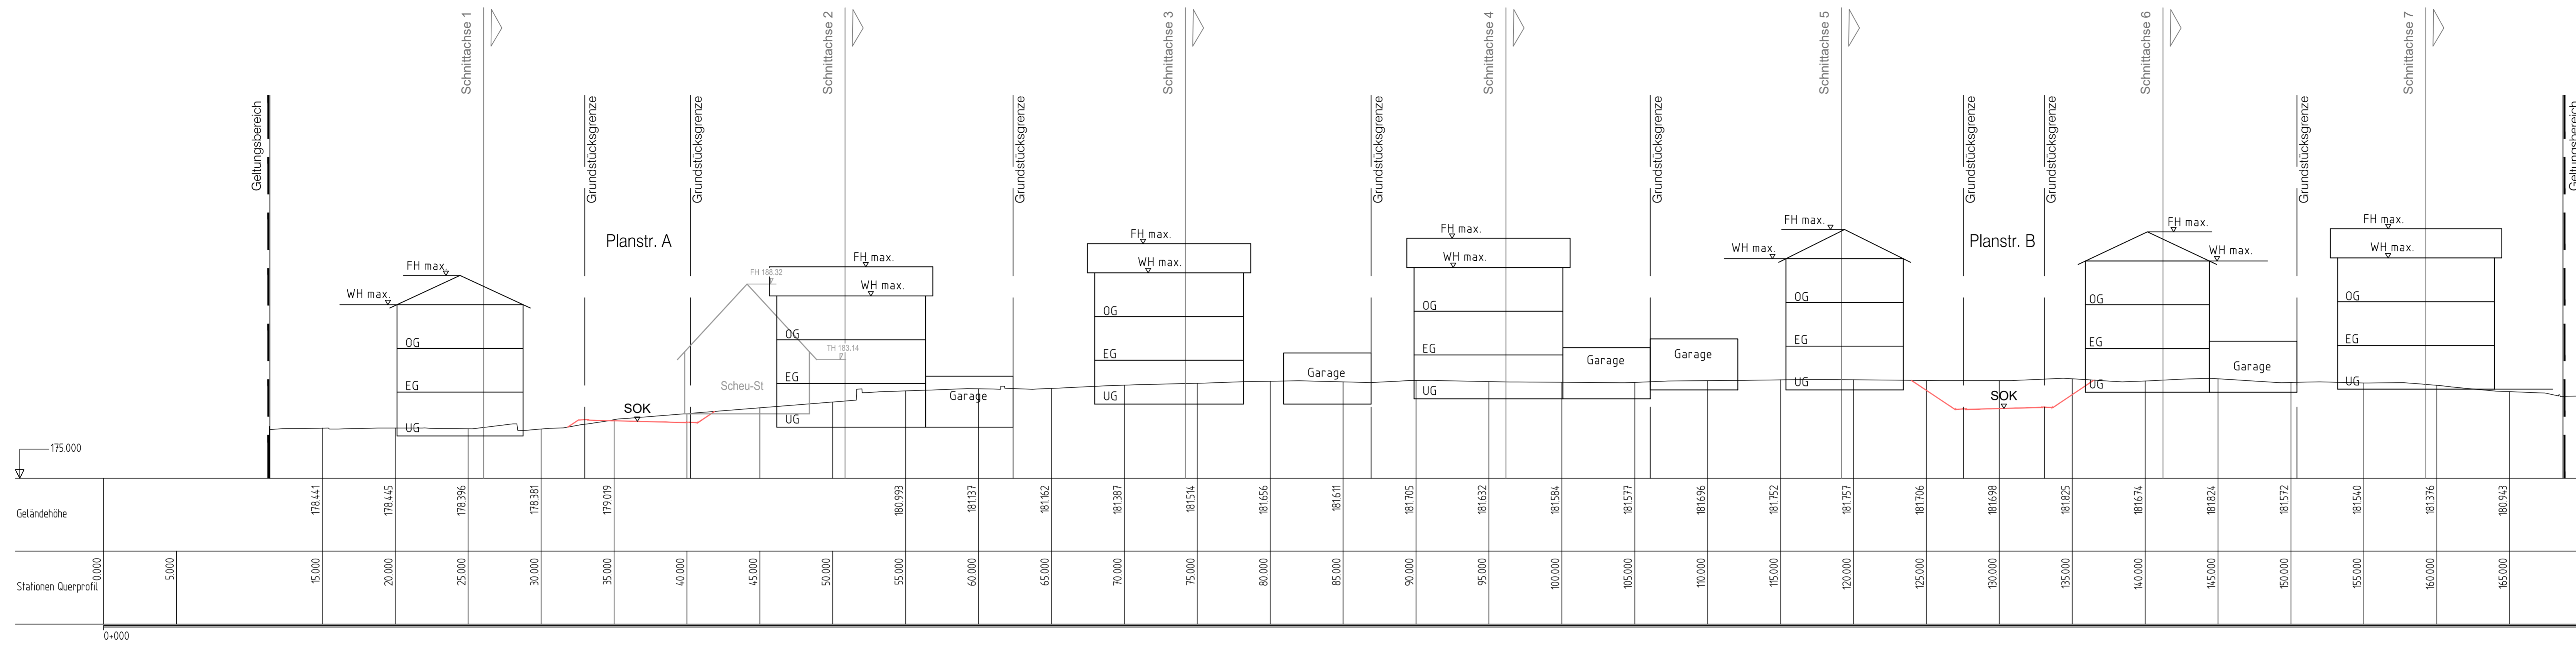

Schnittachse 10

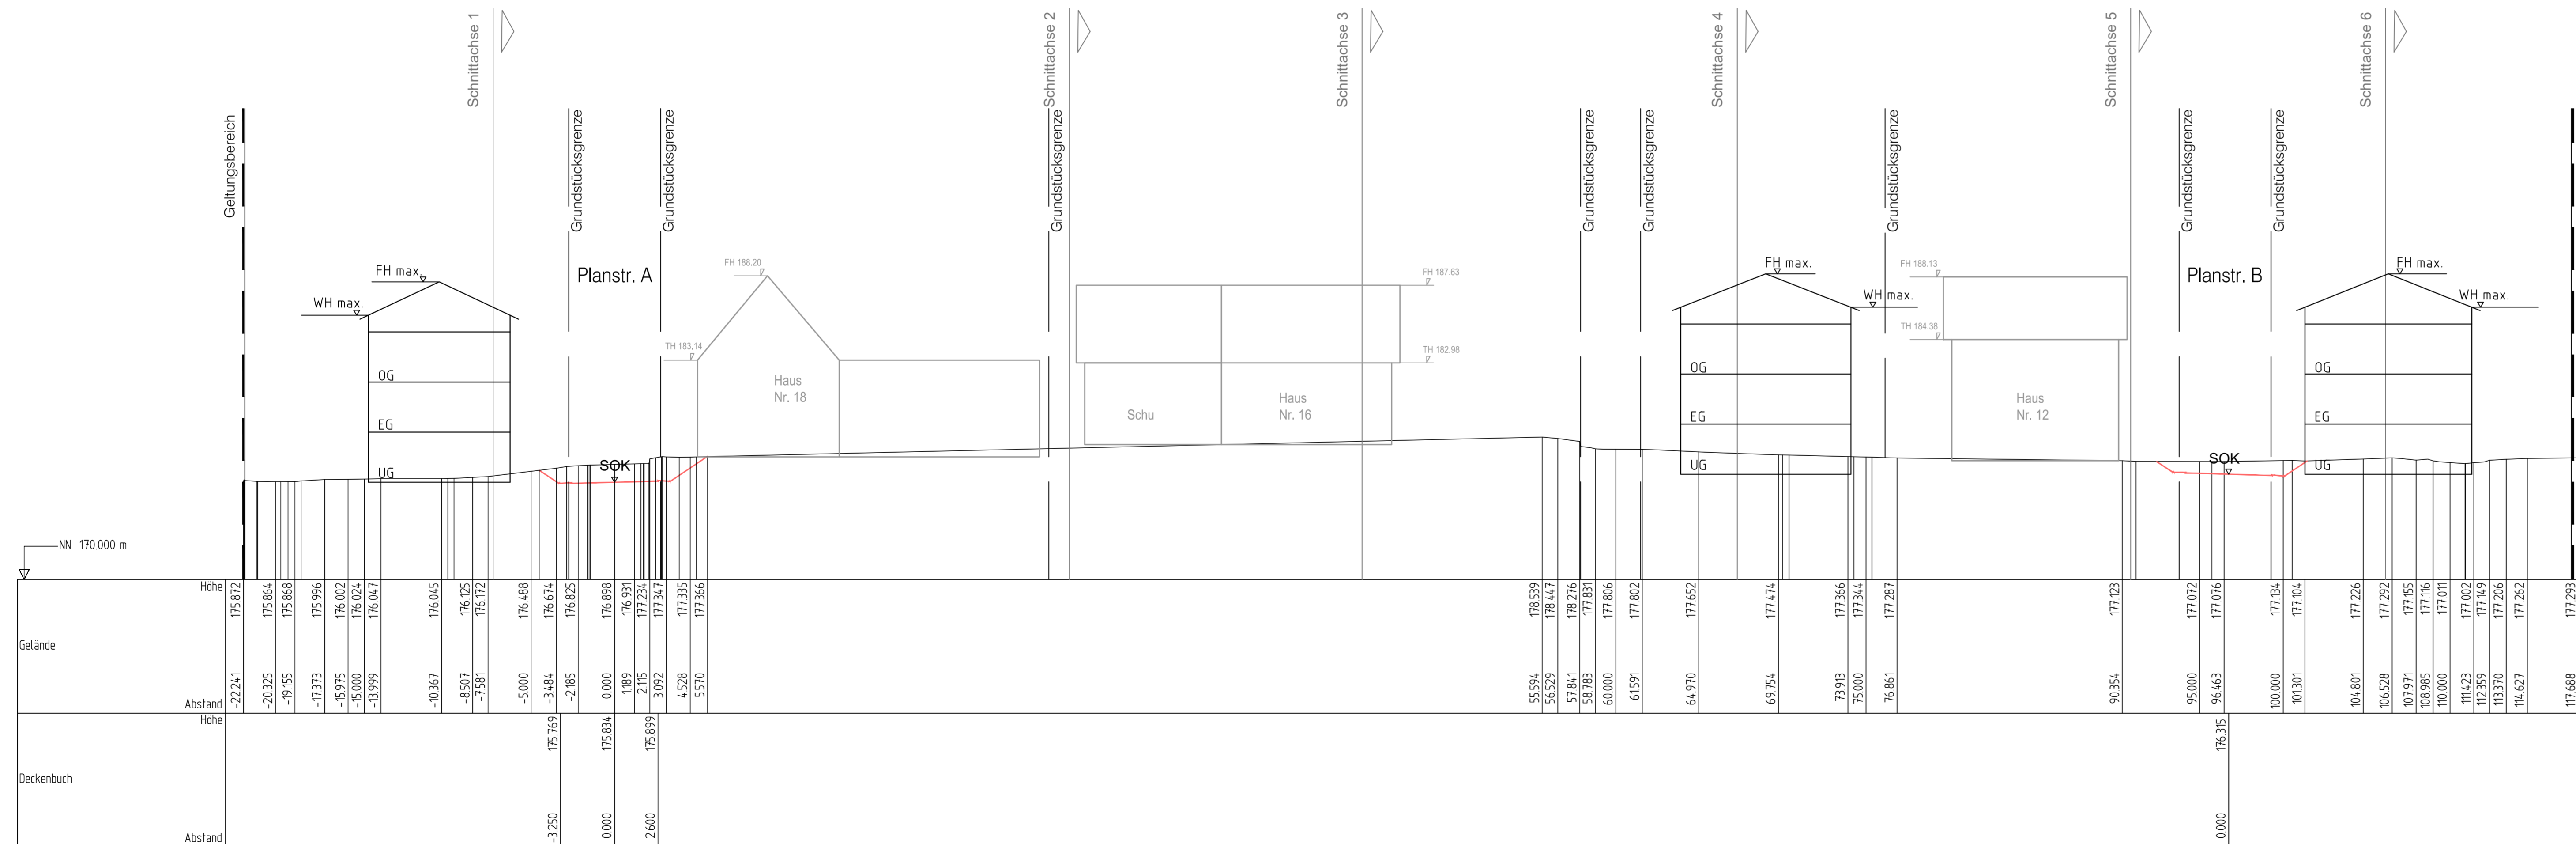

STAND: 17.10.2019
FASSUNG: SATZUNG

ANLAGE NR. 4-5




GEMEINDE OHLSBACH
ORTENAUKREIS

BEBAUUNGSPLAN
"HUBERSGASSE-BÜHLWEG"

GELÄNDESCHNITTE PLAN 5

M 1:200

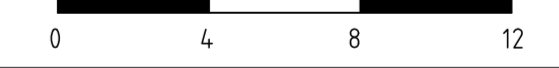

PROJEKT 2014_083
BEARB. Kernler
GEZ. Schr. Wb
DATUM 17.10.2017

PLANVERFASSEN
77886 Lauf ☒ 07841/703-0



2014/083/kr/satz/G-Is