




GEMEINDE OHLSBACH

ORTENAUKREIS


BEBAUUNGSPLAN UND ÖRTLICHE BAUVORSCHRIFTEN

"IM OBERFELD II"

GELÄNDESCHNITT 3

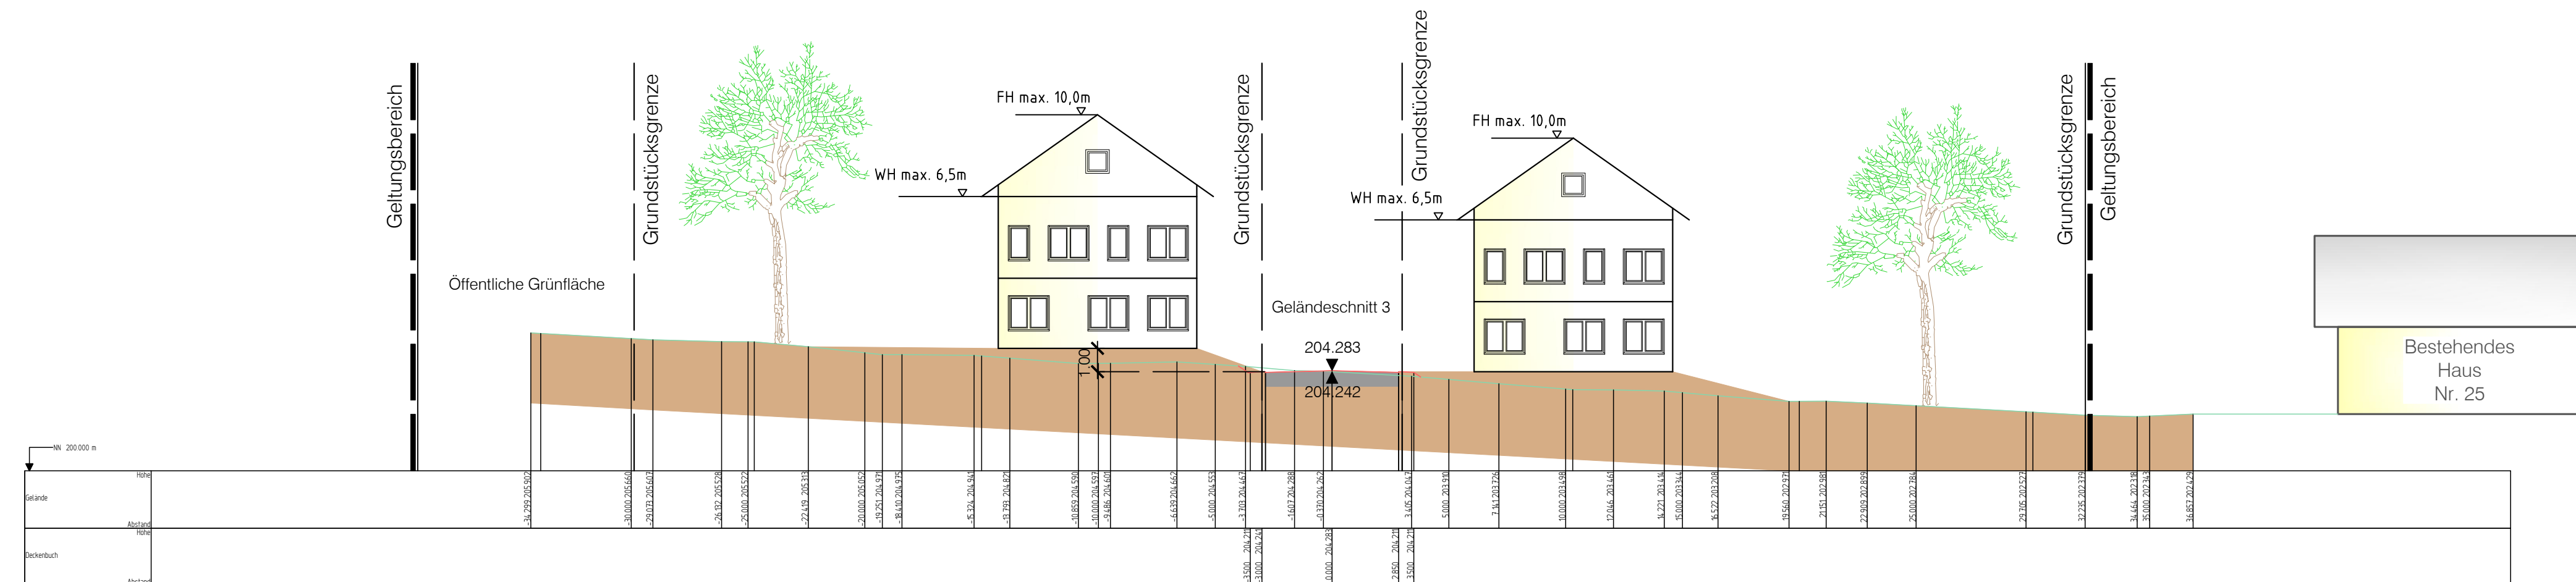

M 1:200

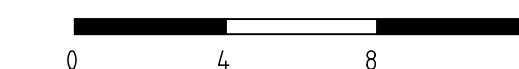

PROJEKT	2017 223
BEARB.	Jäger, Kernler
GEZ.	jb, tet
DATUM	
2017223/baupl/epl/g-ls	

PLANUNG

77886 Lauf ☎ 07841/703-0

