




# GEMEINDE OHLSBACH

ORTENAUKREIS


## BEBAUUNGSPLAN UND ÖRTLICHE BAUVORSCHRIFTEN

### "IM OBERFELD II"

GELÄNDESCHNITT 4

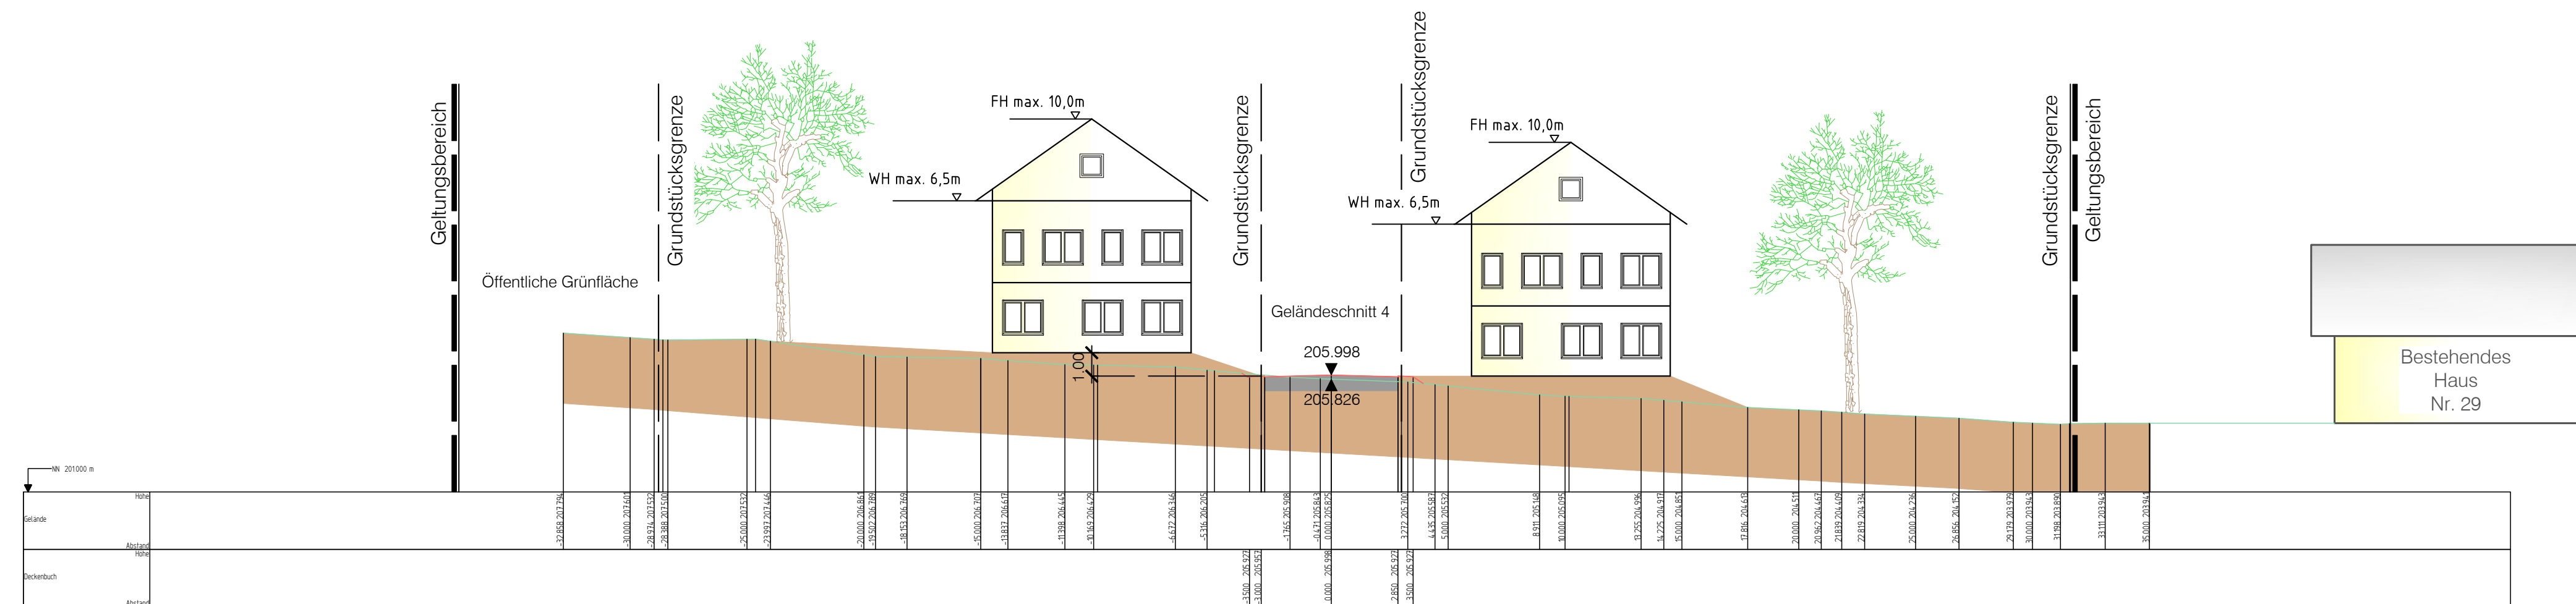

M 1:200

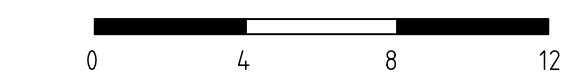

PROJEKT	2017 223
BEARB.	Jäger, Kernler
GEZ.	jb, tet
DATUM	
2017223/baupl/epl/g-ls	

PLANUNG  
77886 Lauf ☎ 07841/703-0

